


MENDE

Szelvényháló összefoglaló

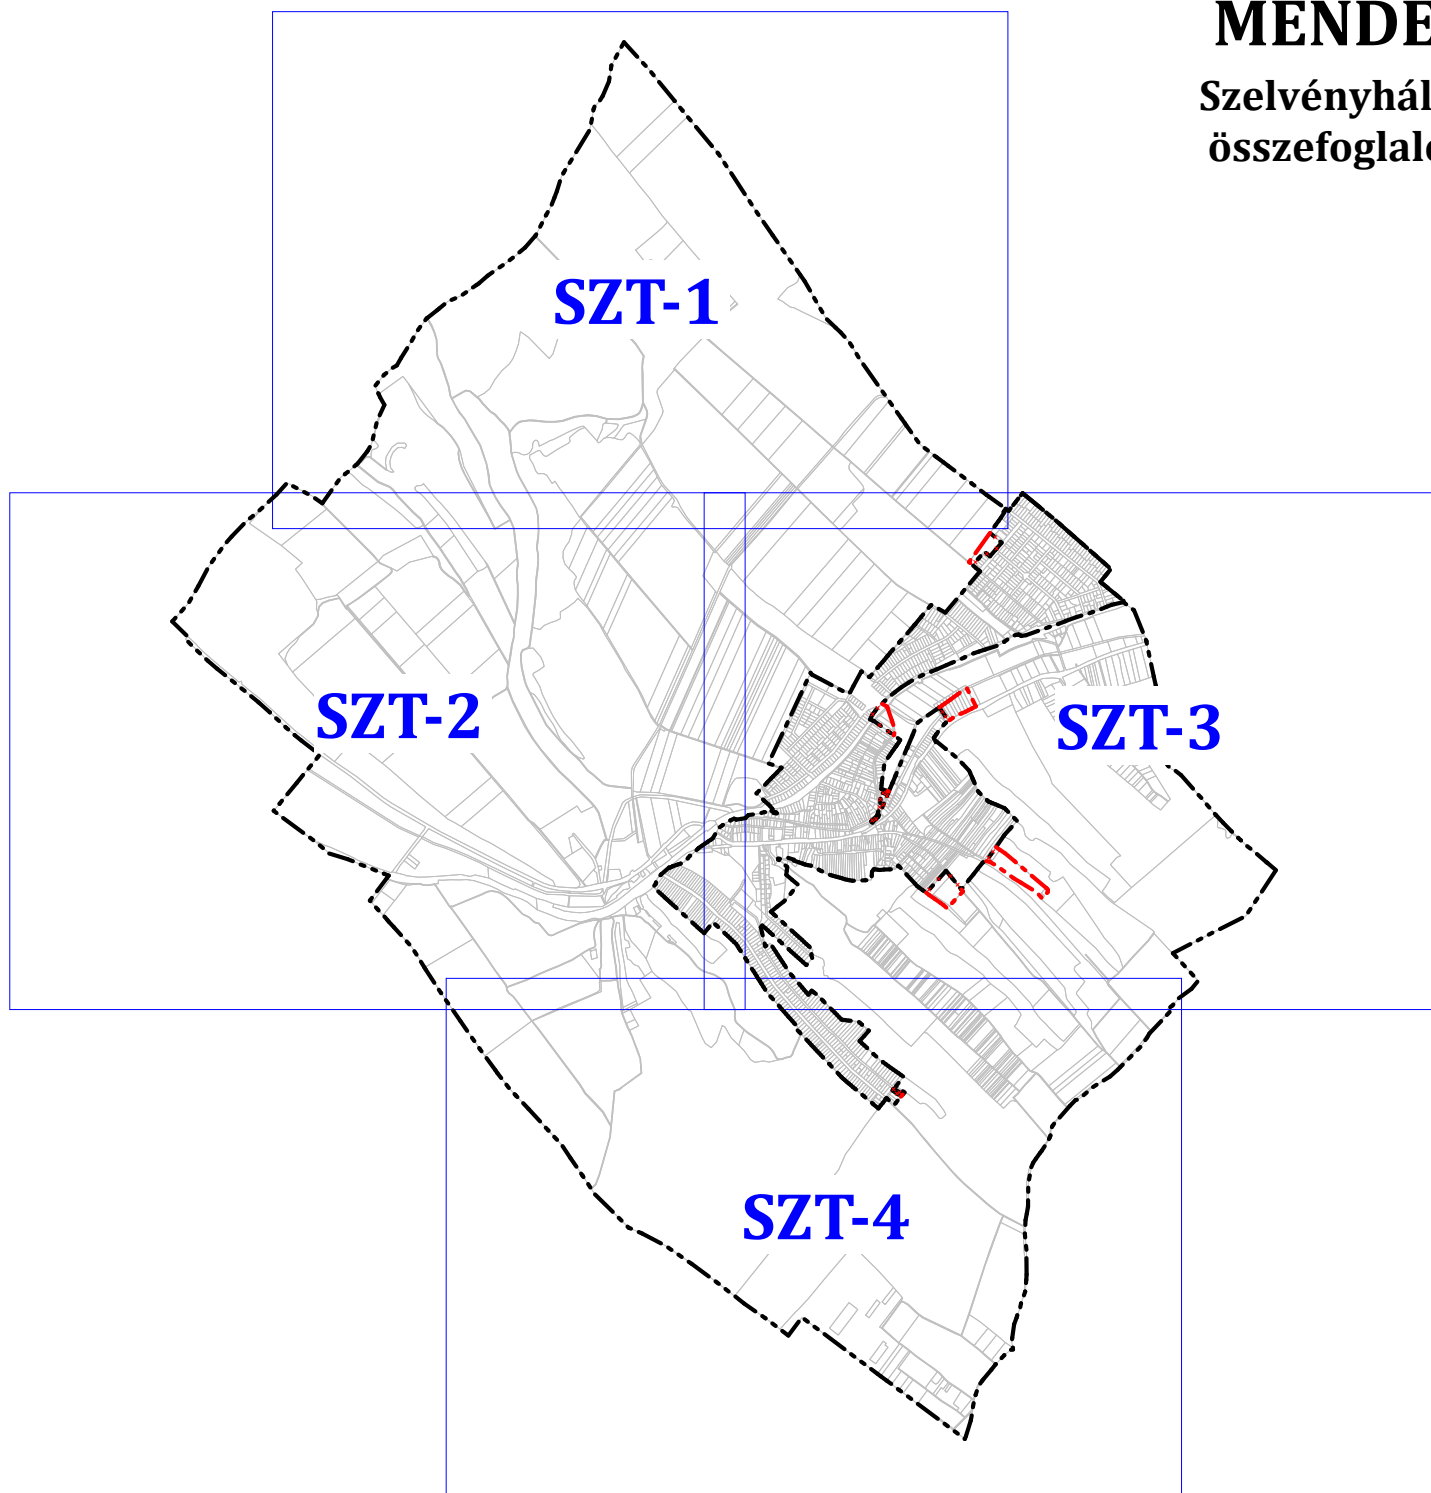

KÉSZÜLT AZ ÁLLAMI ALAPADATOK FELHASZNÁLÁSSAL,
A MINISZTERIUM 2018. ÉVI ADATSZOLGÁLTATÁSA ALAPJÁN

	Mérnöki Manager Iroda kft.				Székhely, műterem: 1183 Budapest, Üllői út 455. E-mail: kasib@kasib.hu, telepules@kasib.hu Fax: 290-9191 Tel: 297-1730	Rajzszám: SZT-1 SZT-2 SZT-3 SZT-4
	MENDE KÖZSÉG TELEPÜLÉSRENDEZÉSI ESZKÖZEI					Munkaszám 1893
	A 2/2019. (II.08.) SZ. ÖK. RENDELETTEL JÓVÁHAGYOTT MENDE KÖZSÉG SZABÁLYOZÁSI TERVE					Lépték M 1:4.000
	Tervfajta:					Kelt: 2019. február hó
Ügyvezető igazgató: Zajovics András	Vezető településtervező: Sin Emilia MK: 01-4657 TT/1	Vezető közlekedéstervező: Zajovics András MK: 01-3526 K1d-1-Tell	Vezető táj- és zöldfelület-tervezési, környezetvédelmi tervező: Koprdra Ildikó MK: 01-5171 K, TR	Vezető közműtervező: Hanczár Zsoltné MK: 01-2418 TV-T, TE-T, TH-T		
	Település-, és közlekedés-tervező munkatárs: Fejős László MK: 01-4812 É	Közlekedéstervező munkatárs: Cseh Kristóf MK: 01-9706 KÉ-T, GT-T	Táj- és zöldfelület-tervezési, környezetvédelmi tervező munkatárs: Veklyuk Vivien Tájrendező és kertépítő mérnök	Közműtervező munkatárs: Bíró Attila MK: 01-2456 TV-T, TE-T, TH-T		