


A-A METSZET

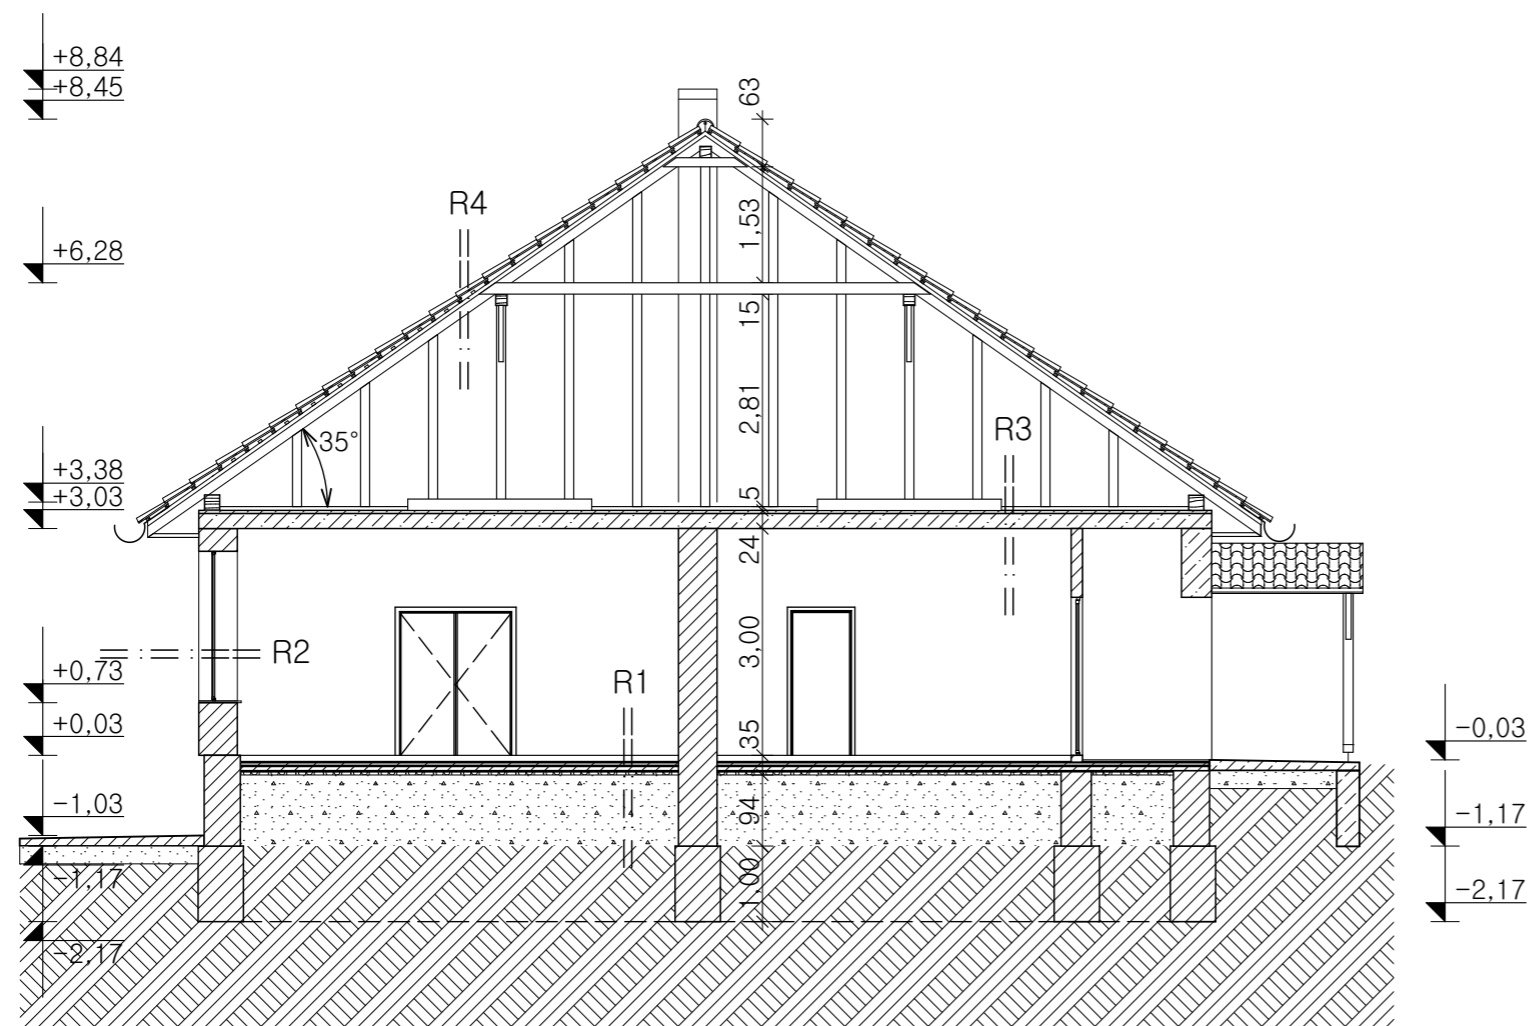

R1:
 -2 cm padlóburkolat + ragasztó
 -7 cm aljzatbeton
 -1rtg. technológiai szigetelés
 -1 rtg. talajnedvesség elleni szigetelés
 -10 cm aljzatbeton
 -15 cm kavicsfeltöltés
 -85 cm homokfeltöltés

R2:
 -1,5 cm belső vakolat
 -51cm téglafalazat
 -dörzsölt kőpor homlokzatvakolat

R3:
 -salakfeltöltés
 -4cm felbeton
 -19,4 ppb gerendás födém
 -1,5 cm vakolat

R4:
 -sajtolt kerámia tetőcserép
 -3,5cm tetőléc
 -1 rtg. páraáteresztő fólia
 -5cm légrés
 -15cm szarufa, tetőszerkezet
 -padlástér

Építető:	Mende Község Önkormányzata 2235 Mende, Fő út 14.	E-3	
Épül:	2235 Mende, Fejes F. tér 16. hrsz 337/5		
Ép. megnevezése:	Óvoda felújítás terve		
Tervfajta:	Pályázati terv	M 1:100	2016.05.
Tervező:	Babicz Tamás ép.tervező Nagykátán, Petőfi S. u. 36	ÉK13-7036	