



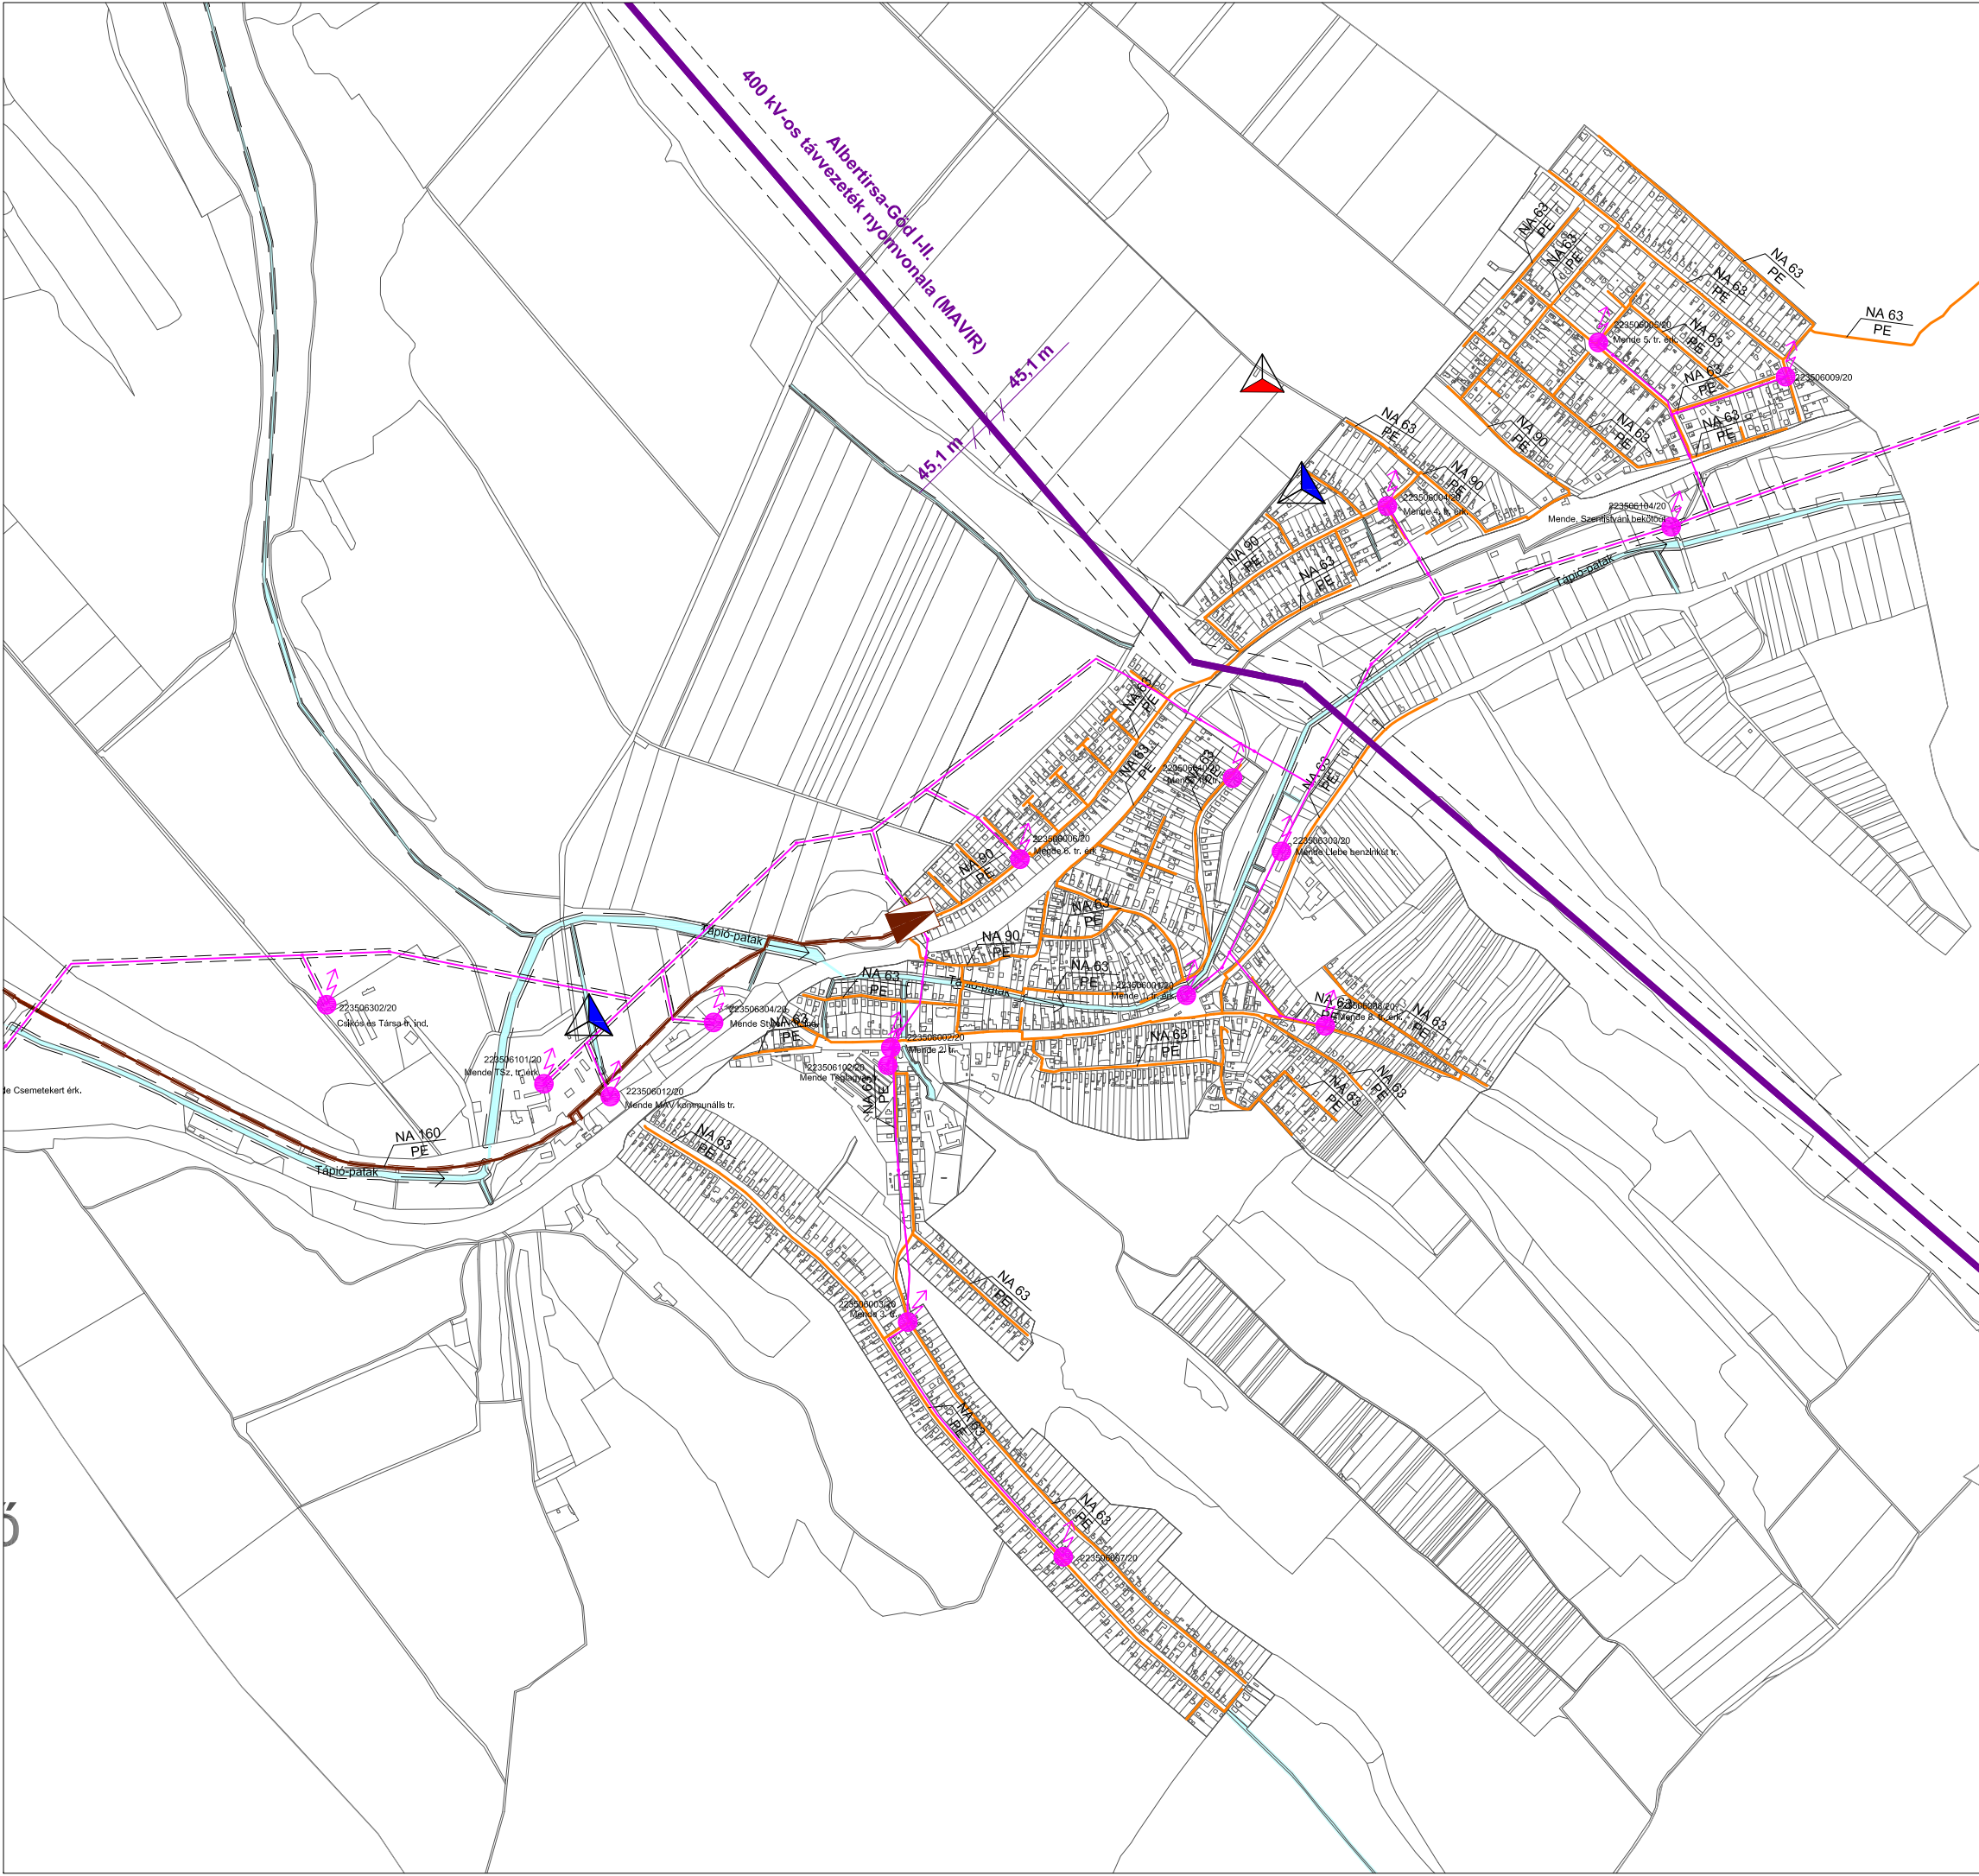

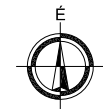






MENDE TELEPÜLÉSFEJLESZTÉSI KONCEPCIÓJÁNAK ÉS TELEPÜLÉSRENDEZÉSI ESZKÖZEINEK TERVE

1.16.2.1.-1.16.3.
Energiaközművek és elektronikus hírközlés

M=1:15 000



Jelmagyarázat:

- meglévő
-  Nagyközép-nyomású földgázvezeték 5-5 m-es biztonsági övezettel
 -  Középnomású földgázvezeték
 -  Gáznyomáscsökkentő
 -  400 kV-os villamosenergia átviteli hálózat az oszlop tengelyétől mért 45,1-45,1 m-es biztonsági övezettel
 -  22 kV-os villamosenergia gerinc elosztóhálózat az oszlop tengelyétől mért 7-7 m-es biztonsági övezettel (csak külterületen)
 -  22/0,4 kV-os transzformátor
 -  Telenor antenna
 -  Vodafone antenna
 -  Vízgazdálkodási terület mederkarbantartási sávval

Ez a terv a KÉSZ Tervező Kft. szellemi tulajdona, amely védelmét jogszabály biztosítja.			
KÉSZ KÖZMŰ ÉS ENERGETIKAI TERVEZŐ KFT. 1016 Budapest, I. Naphegy utca 26. Tel.: 489-0365 Fax: 201-4692 Email: kozmu@kesztervezo.hu		Munkaszám: 57/2014	Módosítás:
Megbízó: KASIB Kft. 1183 Budapest, Üllői út 455.	Tervfázis: Vizsgálat		Tervszám: KV-E
A munka megnevezése: MENDE TELEPÜLÉSFEJLESZTÉSI KONCEPCIÓJÁNAK ÉS TELEPÜLÉSRENDEZÉSI ESZKÖZEINEK TERVE	Méretarány: M=1: 15 000		Dátum: 2014. szeptember
A munkarész megnevezése: 1.16.2.1. -1.16.3. Energiaközművek és elektronikus hírközlés	Tervezők: Cárna-Takács Judit Hanczár Gábor Herczák Eszter	Szakági vezető tervező: Bíró Attila MK: 01-2456 TV-T, TE-T, TH-T	Ögyvezető: Hanczár Zsolt