

Jelmagyarázat:

Alaptérképi elemek:

- Közigazgatási határ
- Belterületi határ
- ~~~~~ Tápió-patak

Közüti közlekedési elemek:


- Másodrendű főút: 31. sz. főút
- Országos mellékút:
 - Mendei út (4603 sz.)
 - Vasútállomás bekötő útja (31308 sz.)
- Jelentős szintbeni csomópont
- ⌋ Híd
- Jelentős közterületi parkoló

Kötőpályás tömegközlekedési elemek:

- +— Vasúti nyomvonal
- ⊕ Szintbeni vasúti kereszteződés
- ⊙ VA Vasúti megálló

Közüti tömegközlekedési elemek:

- ⊙ BM Helyközi busz megállója és 500 m-es vonzaskörzete
- BM Volánbusz megálló

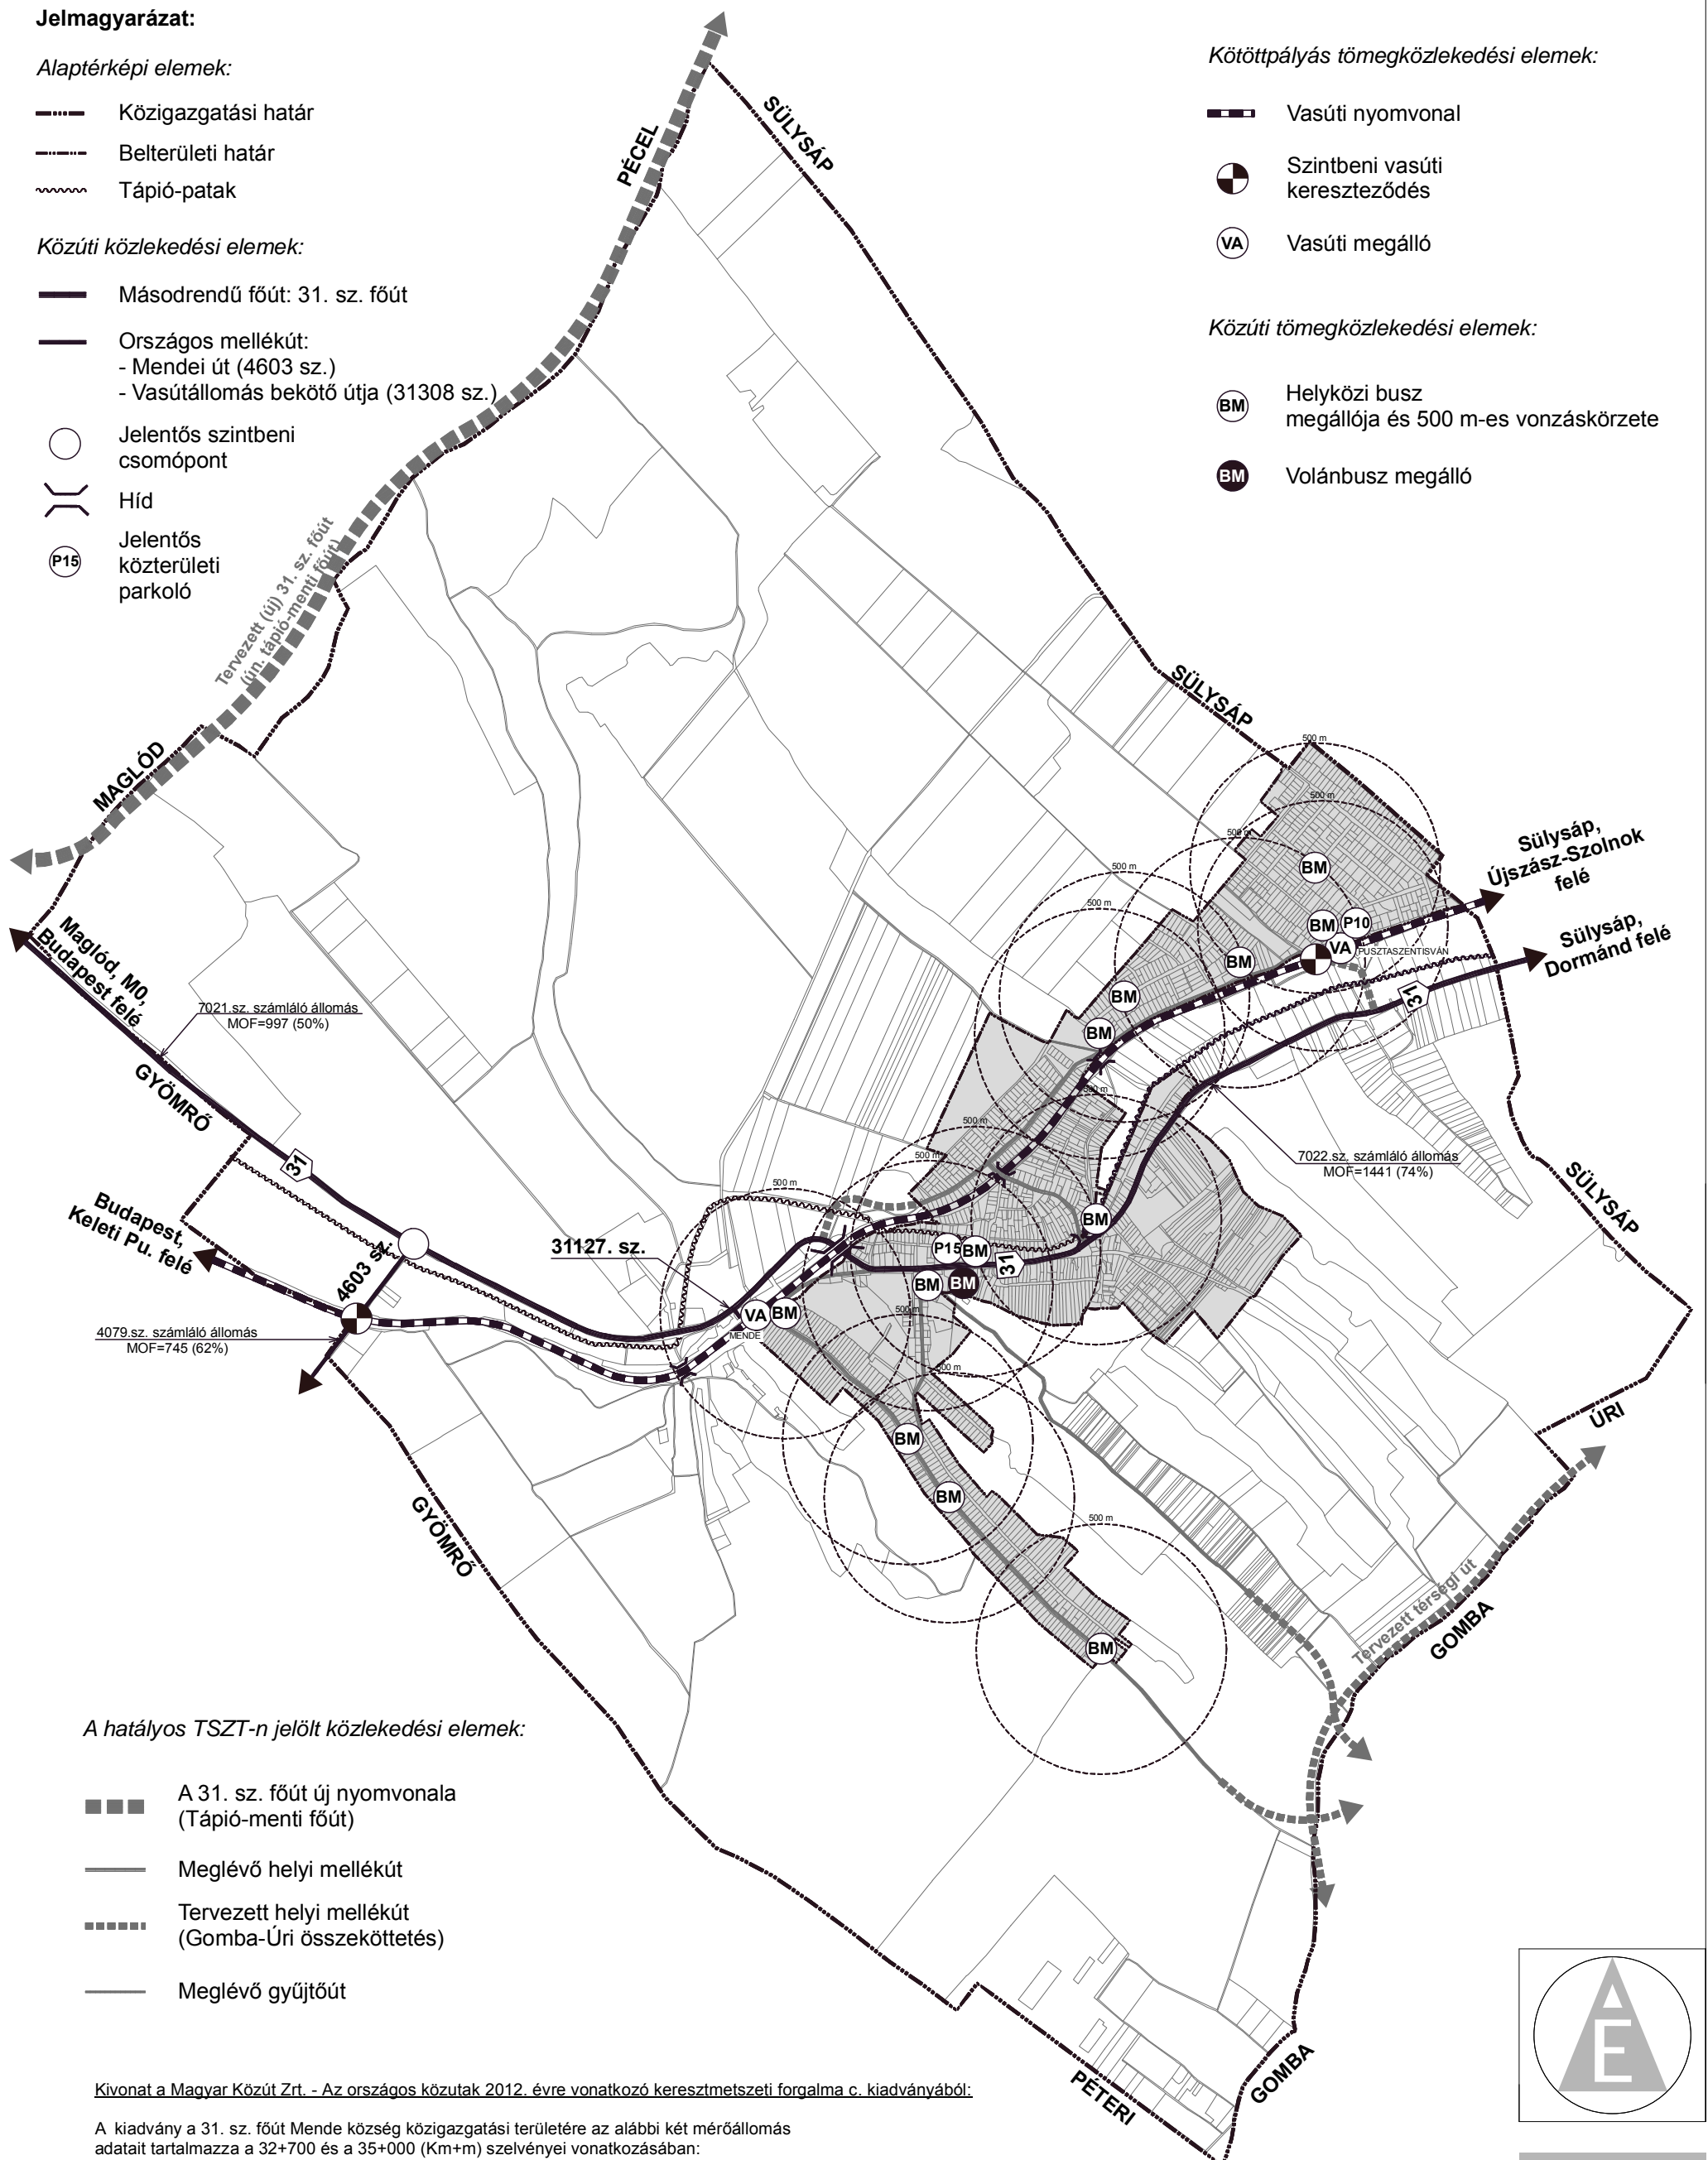

A hatályos TSZT-n jelölt közlekedési elemek:

- ■ ■ A 31. sz. főút új nyomvonala (Tápió-menti főút)
- Meglévő helyi mellékút
- Tervezett helyi mellékút (Gomba-Üri összeköttetés)
- Meglévő gyűjtőút

Kivonat a Magyar Közút Zrt. - Az országos közutak 2012. évre vonatkozó keresztmetszeti forgalma c. kiadványából:

A kiadvány a 31. sz. főút Mende község közigazgatási területére az alábbi két mérőállomás adatait tartalmazza a 32+700 és a 35+000 (Km+m) szelvényei vonatkozásában:

A számláló-állomás kódja	MOF	Kapacitás [E/ó]	Kapacitás kihasználtság [%]	Összes forgalom		Összes motoros forgalom		Nehéz motoros forgalom		Pályasz. méret. forgalom [E/nap]	Összes tehergépkeszi [E/nap]	Személygépkeszi [E/nap]	Kis tehergépkeszi [E/nap]	Autóbusz				Tehergépkeszi				Motor-kerékpar [E/nap]	Kerékpar [E/nap]	Lassú jármű [E/nap]
				[E/nap]	[E/nap]	[E/nap]	[E/nap]	[E/nap]	[E/nap]					[E/nap]	[E/nap]	[E/nap]	[E/nap]	[E/nap]	[E/nap]	[E/nap]	[E/nap]			
7021	997	2000	50%	8681	10281	8674	10279	797	1993	1014	978	5696	1882	92	0	273	129	188	387	1	24	7	2	
7022	1441	2000	72%	13670	14856	13659	14853	879	1988	1074	1012	9380	3101	114	0	247	185	158	421	1	52	11	0	

Valamint a 4603 sz. országos mellékútra (Mendei út) az alábbi mérőállomás adatait tartalmazza a 6+000 (Km+m) szelvény vonatkozásában:


4079	745	1200	62%	8677	9198	8663	9194	376	829	406	622	6950	911	48	0	294	110	33	185	0	132	14	0
------	-----	------	-----	------	------	------	------	-----	-----	-----	-----	------	-----	----	---	-----	-----	----	-----	---	-----	----	---

M 1:25 000

2014. szeptember hó

Mende község új településrendezési eszközeinek készítése:
Megalapító vizsgálat

VK-02 : Települési közlekedéshálózati vizsgálat

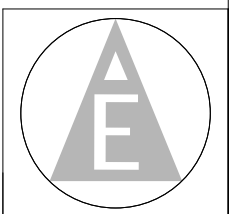

KASIB

Mérnöki
Manager
Iroda