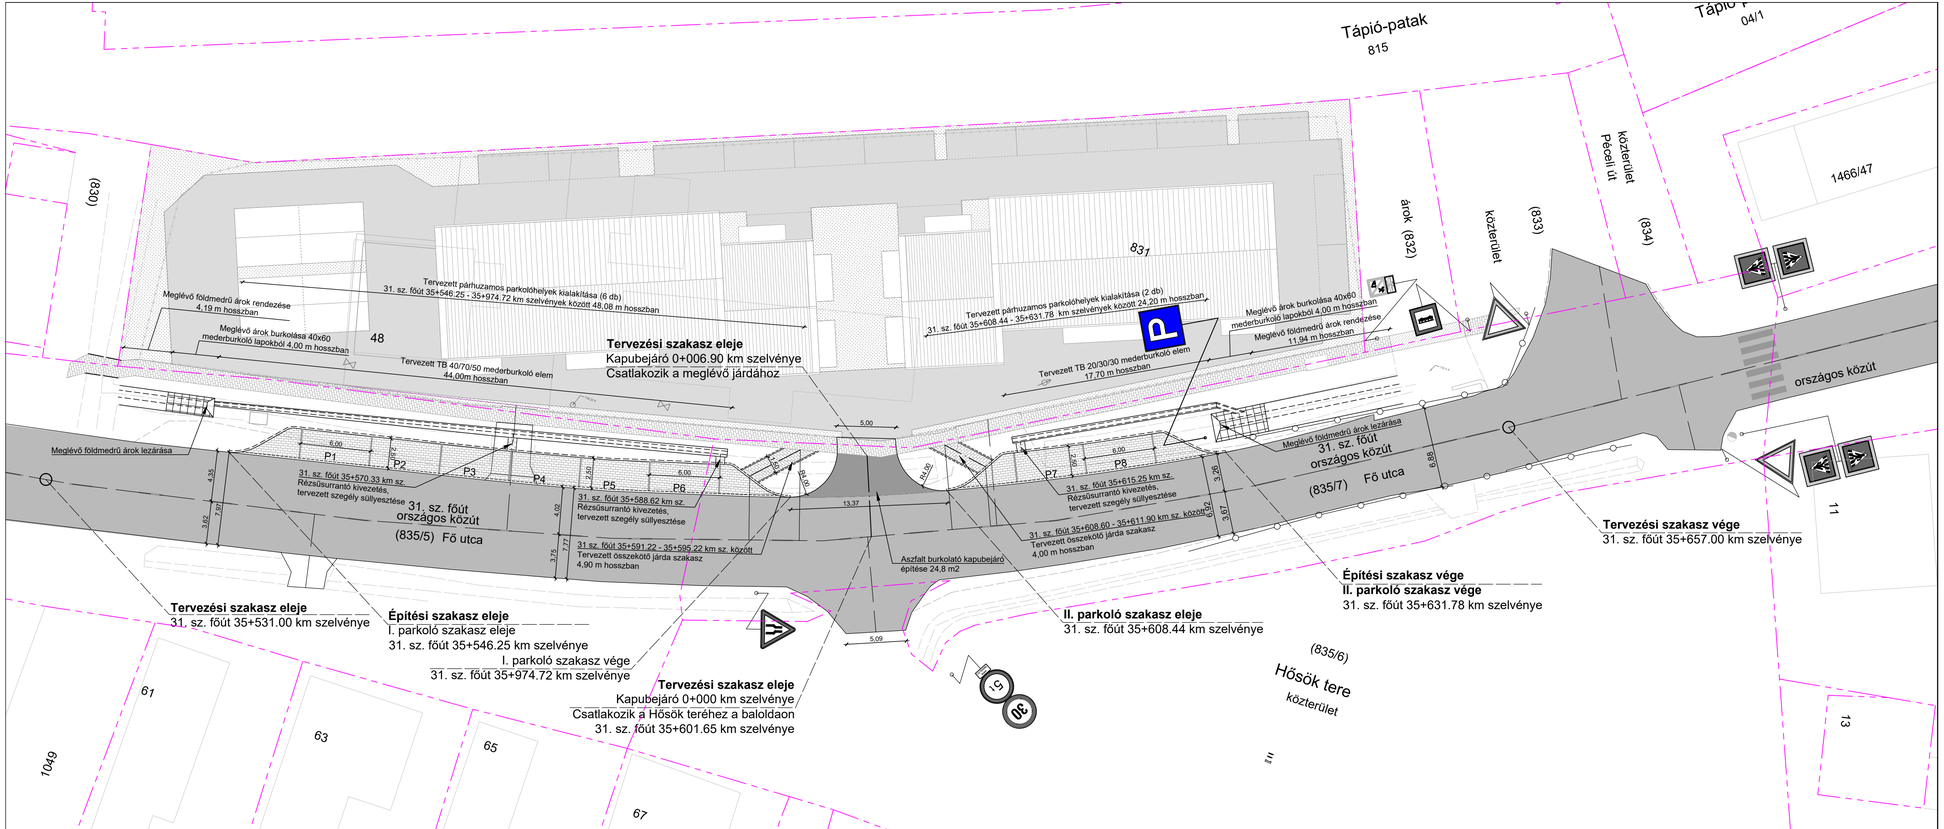


Jelmagyarázat

- Meglévő aszfalt burkolat
- Tervezett aszfalt burkolat
- Tervezett térkő burkolatú parkoló
- Meglévő járdaburkolat
- Meglévő úttengely
- Tervezett úttengely
- Tervezett burkolatszél
- Tervezett kiemelt szegély
- Tervezett süllyesztett szegély
- Tervezett TB mederburkoló elem
- Tervezett padka folyóka
- Földrészlet határ
- Meglévő lombos fa
- Lombos fa telepítése
- Meglévő KRESZ-tábla
- Tervezett KRESZ-tábla

Pintér Ferenc EV
3300 Eszterg, Ostoros utca 11.
3000 Hatvan, Bajcsy-Zsilinszky út 24/A
+36 20 423 6124
pinter.ferenc.ev@gmail.com

ENGEDÉLYEZÉSI TERV

Tervező: Pintér Ferenc

Nytsz: 10-0552

Tervező: Csizmár Robin

Nytsz: 01-11677

Megbízó:
INHOTEP-VANZ Ingatlanfejlesztő Kft.
2235 Mende, Fő utca 14/A.

Munkaszám: 2604

Tárgy:
2235 Mende, Fő utca 48. (hrsz.: 831) ház szám alatt épülő ingatlanhoz kapcsolódó parkoló és kapubejáró tervezése.
31. sz. főút 35+531.00 - 35+657.00 km szelvényei között.

Dátum: 2026. augusztus

Szakterv: ÚTÉPÍTÉS, VÍZÉPÍTÉS, FORGALOMTECHNIKA

Méretarány: 1:250

Részművelet: Részletes helyszínjarz

Alapszint: Balti

Rajzszám: A.3.

Ez a terv Pintér Ferenc szellemi tulajdona!