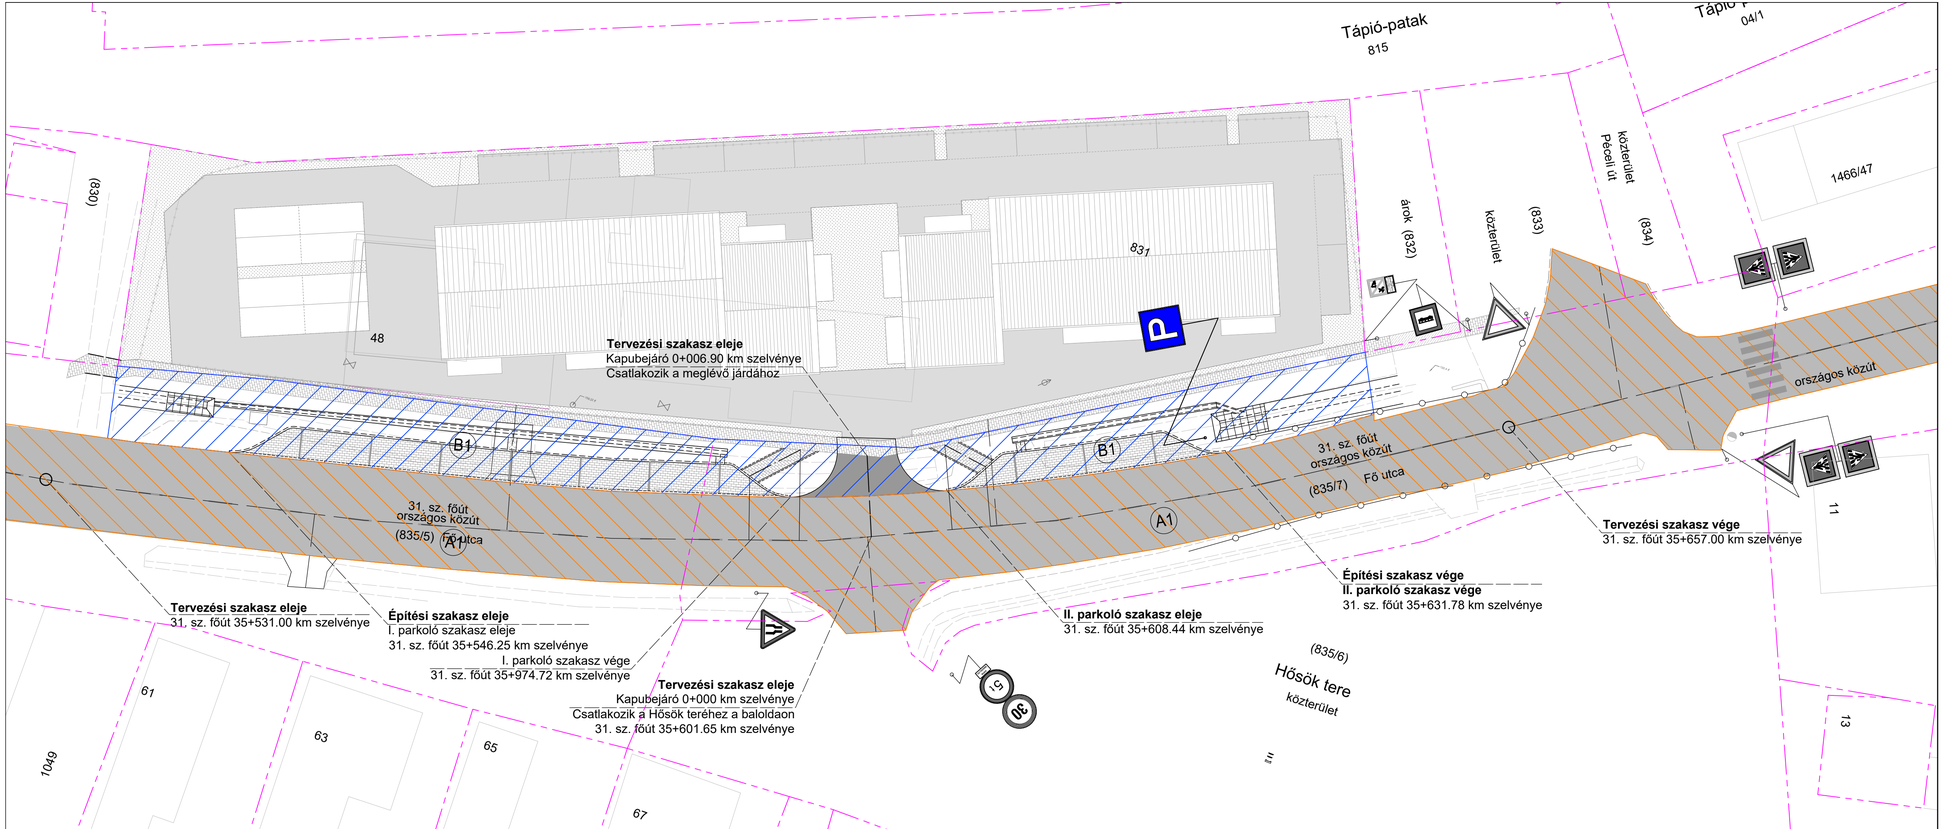


Földrészlet határ

Kezelő és üzemeltető:

(A) **Magyar Közút NZrt.**
Pest Vármegyei Igazgatóság

(B) **Mende Község Önkormányzata**

Tulajdonos / Vagyonkezelő:

(1) **Mende Község Önkormányzata**

FAIRNEW	**ENGEDÉLYEZÉSI TERV**
Tervező: Pintér Ferenc	Tervező: Csizmár Robin
Nytsz: 10-0552	Nytsz: 01-11677
Megbízó: **INHOTEP-VANZ Ingatlanfejlesztő Kft.** 2235 Mende, Fő utca 14/A.	Munkaszám: 2604
Tárgy: 2235 Mende, Fő utca 48. (hrsz.: 831) ház szám alatt épülő ingatlanhoz kapcsolódó parkoló és kapubejáró tervezése. 31. sz. főút 35+531.00 - 35+657.00 km szelvényei között.	Dátum: 2026. augusztus
Szakterv: ÚTÉPÍTÉS, VÍZÉPÍTÉS, FORGALOMTECHNIKA	Méretarány: 1:250
Részművelet: Kezelői lehatárolási terv	Alapszint: Balti
	Rajzszám: A.8.

Ez a terv Pintér Ferenc szellemi tulajdona!