MENDE

TELEPÜLÉSRENDEZÉSI TERVE

ÖVEZETI TERVLAP

M=1:4000

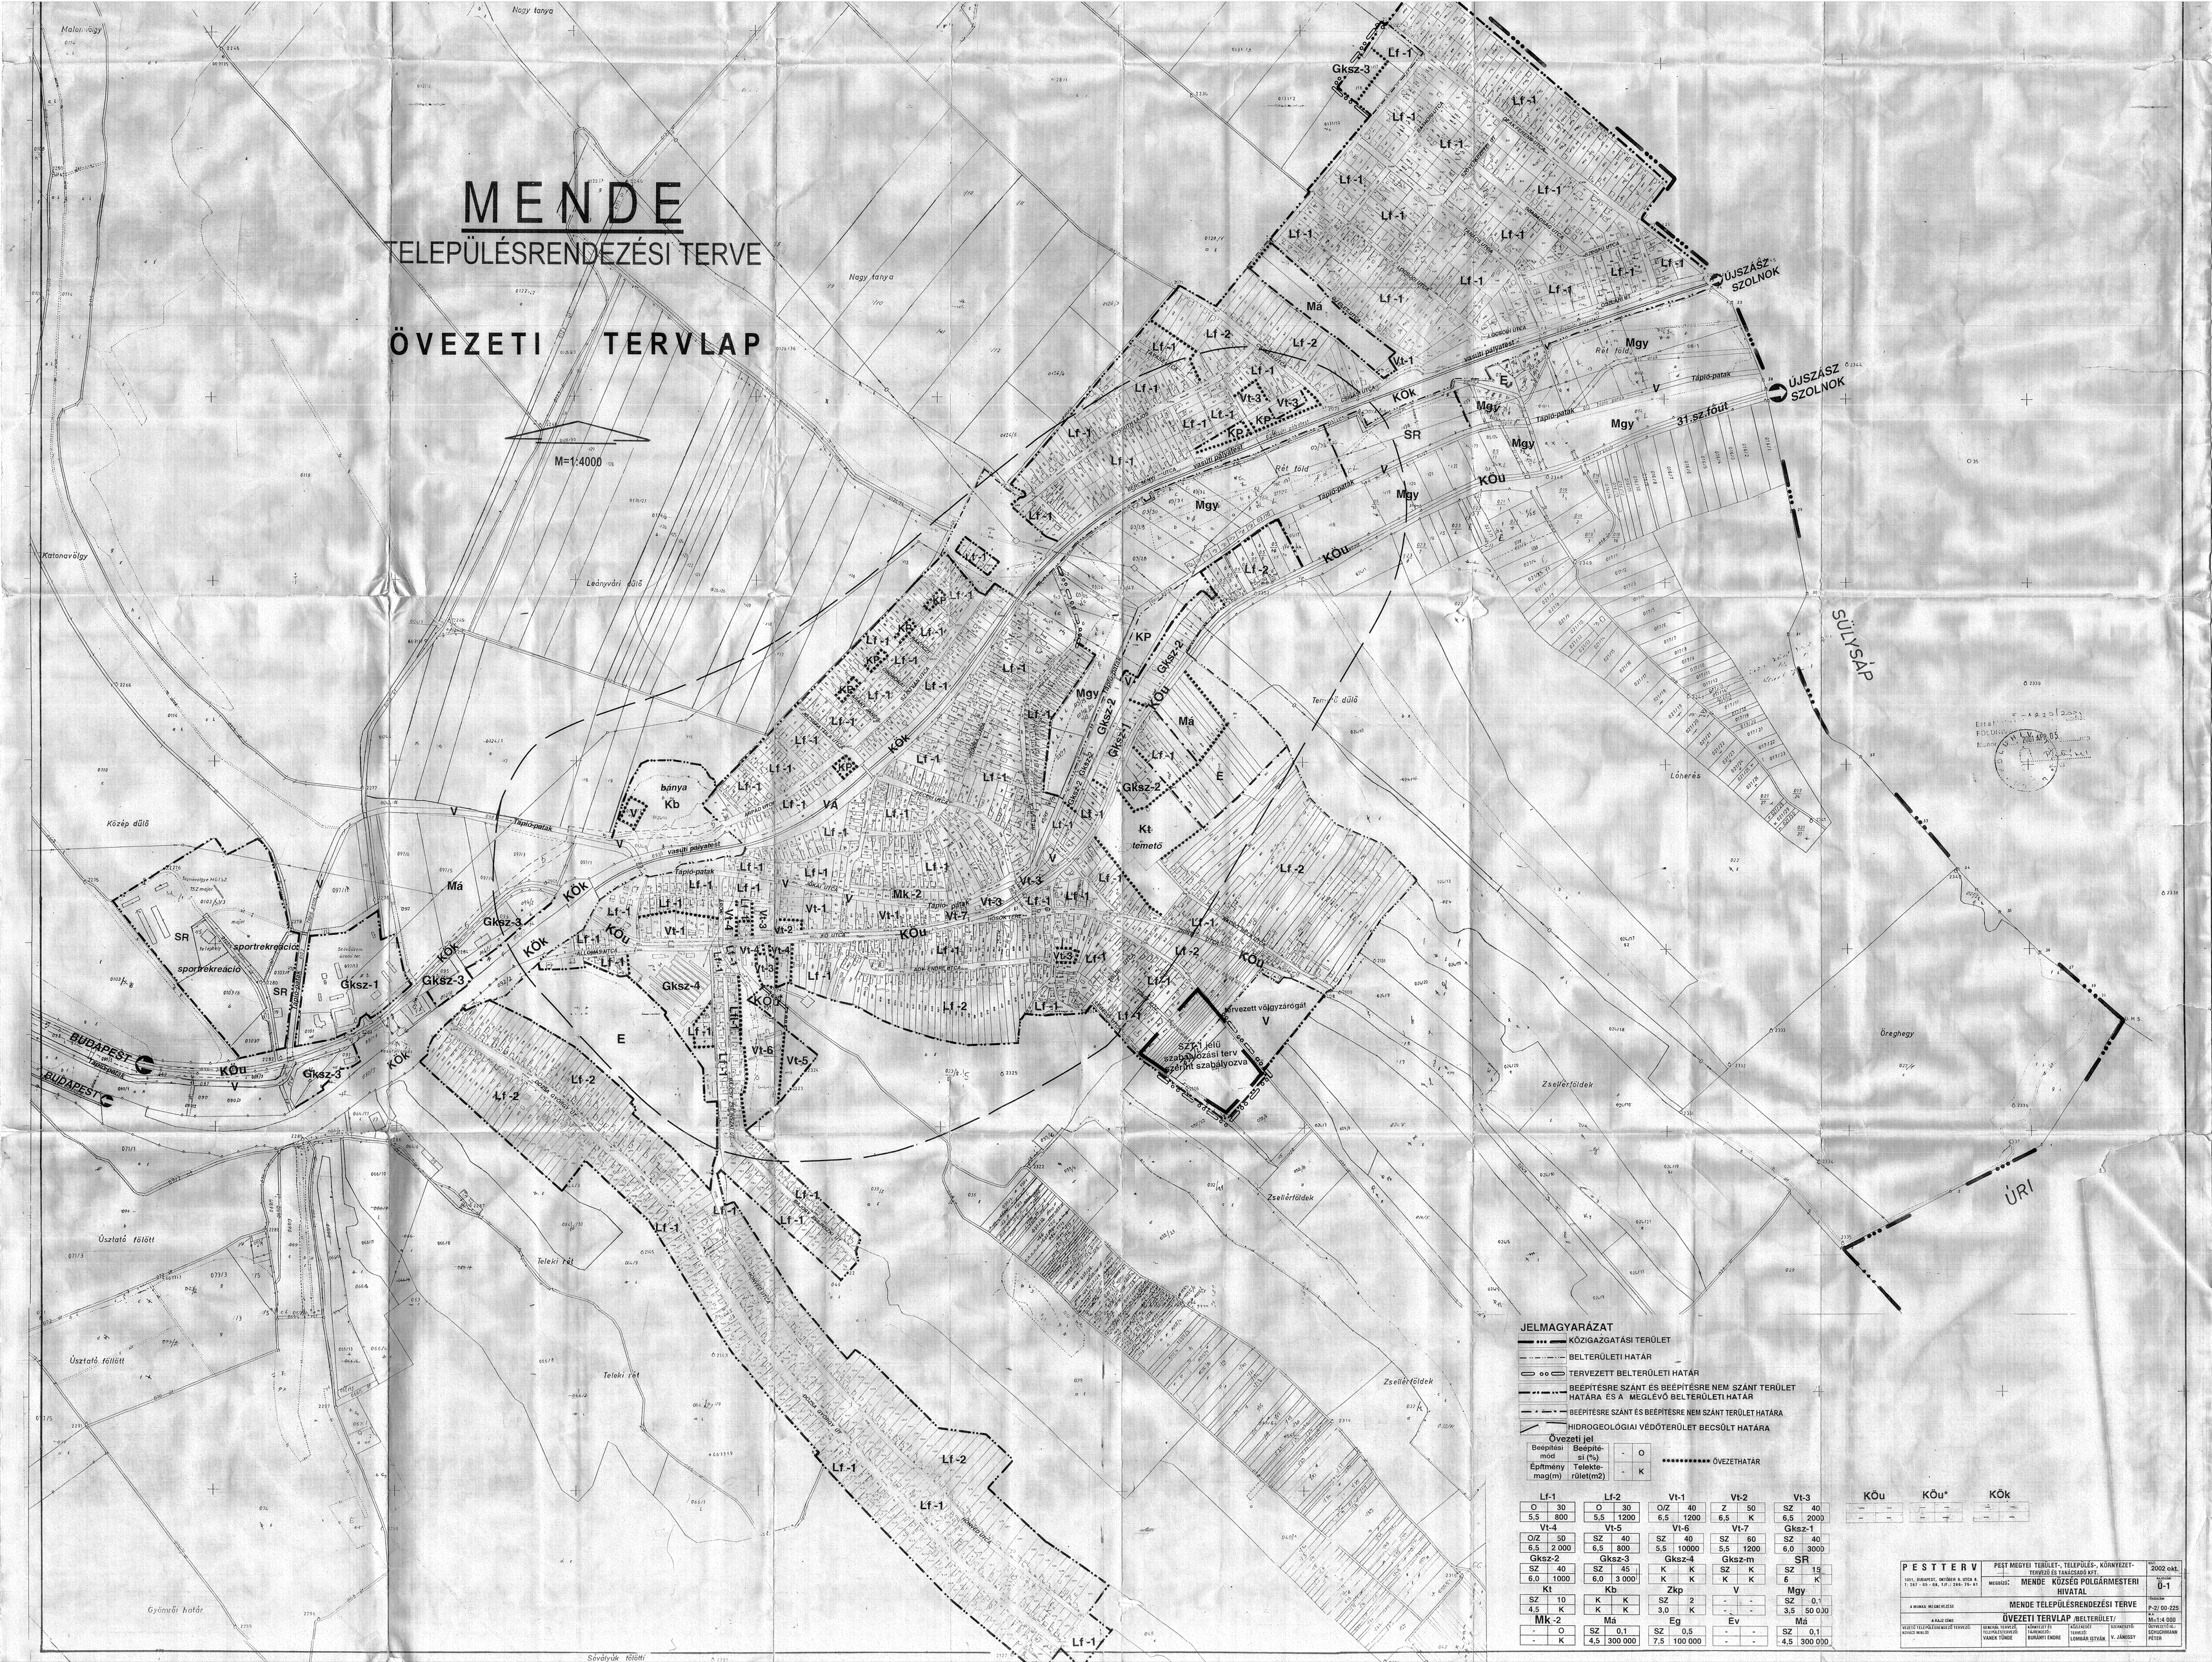

JELMAGYARÁZAT

- KÖZIGAZGATÁSI TERÜLET
- BELTERÜLETI HATÁR
- TERVEZETT BELTERÜLETI HATÁR
- BEÉPÍTÉSRE SZÁNT ÉS BEÉPÍTÉSRE NEM SZÁNT TERÜLET HATÁRA ÉS A MÉGLÉVŐ BELTERÜLETI HATÁR
- BEÉPÍTÉSRE SZÁNT ÉS BEÉPÍTÉSRE NEM SZÁNT TERÜLET HATÁRA
- HIDROGEOLÓGIAI VÉDŐTERÜLET BECSÜLT HATÁRA

Övezeti jel

Beépítési mód	Beépítési (%)	-	O
Építmény mag(m)	Telekterület(m2)	-	K

•••••••••• ÖVEZETHATÁR

Lf-1		Lf-2		Vt-1		Vt-2		Vt-3	
O	30	O	30	O/Z	40	Z	50	SZ	40
5,5	800	5,5	1200	6,5	1200	6,5	K	6,5	2000

Vt-4		Vt-5		Vt-6		Vt-7		Gksz-1	
O/Z	50	SZ	40	SZ	40	SZ	60	SZ	40
6,5	2 000	6,5	800	5,5	10000	5,5	1200	6,0	3000

Gksz-2		Gksz-3		Gksz-4		Gksz-m		SR	
SZ	40	SZ	45	K	K	SZ	K	SZ	15
6,0	1000	6,0	3 000	K	K	K	K	6	K

Kt		Kb		Zkp		V		Mgy	
SZ	10	K	K	SZ	2	-	-	SZ	0,1
4,5	K	K	K	3,0	K	-	-	3,5	50 000

Mk-2		Má		Eg		Ev		Má	
-	O	SZ	0,1	SZ	0,5	-	-	SZ	0,1
-	K	4,5	300 000	7,5	100 000	-	-	4,5	300 000

KÖu	KÖu*	KÖk
- -	- -	- -
- -	- -	- -

P E S T T E R V 1051, BUDAPEST, ORSZÁGHÁZ U. UTCA 8. T: 267 - 05 - 00, Tel.: 266 75 - 61	PEST MEGYEI TERÜLET-, TELEPÜLÉS-, KÖRNYEZET-TERVEZŐ ÉS TANÁCSADÓ KFT.		ÉV: 2002 okt.
	MEGRENDELŐ: MENDE KÖZSÉG POLGÁRMESTERI HIVATAL		SZÁM: 0-1
A MUNKA MEGNEVEZÉSE	MENDE TELEPÜLÉSRENDEZÉSI TERVE		Munkaszám: P-2/ 00-225
A RAJZ CÍME	ÖVEZETI TERVLAP /BELTERÜLET/		M: 1:4 000
VEZETŐ TELEPÜLÉSRENDEZŐ TERVEZŐ: KÁVÁSI MIHÁLY	GENERÁL TERVEZŐ, TELEPÜLÉSTERVEZŐ: VANEK TÜNDE	KÖRNYEZET ÉS TÁJRENDEZŐ: BURÁNYI ENDRE	KÖZLEKEDÉS TERVEZŐ: LOMBÁR ISTVÁN	SZERKESZTŐ: V. JÁNOSSY	GEYKYSZTŐ-ÉS SZHIGÉMANN PÉTER