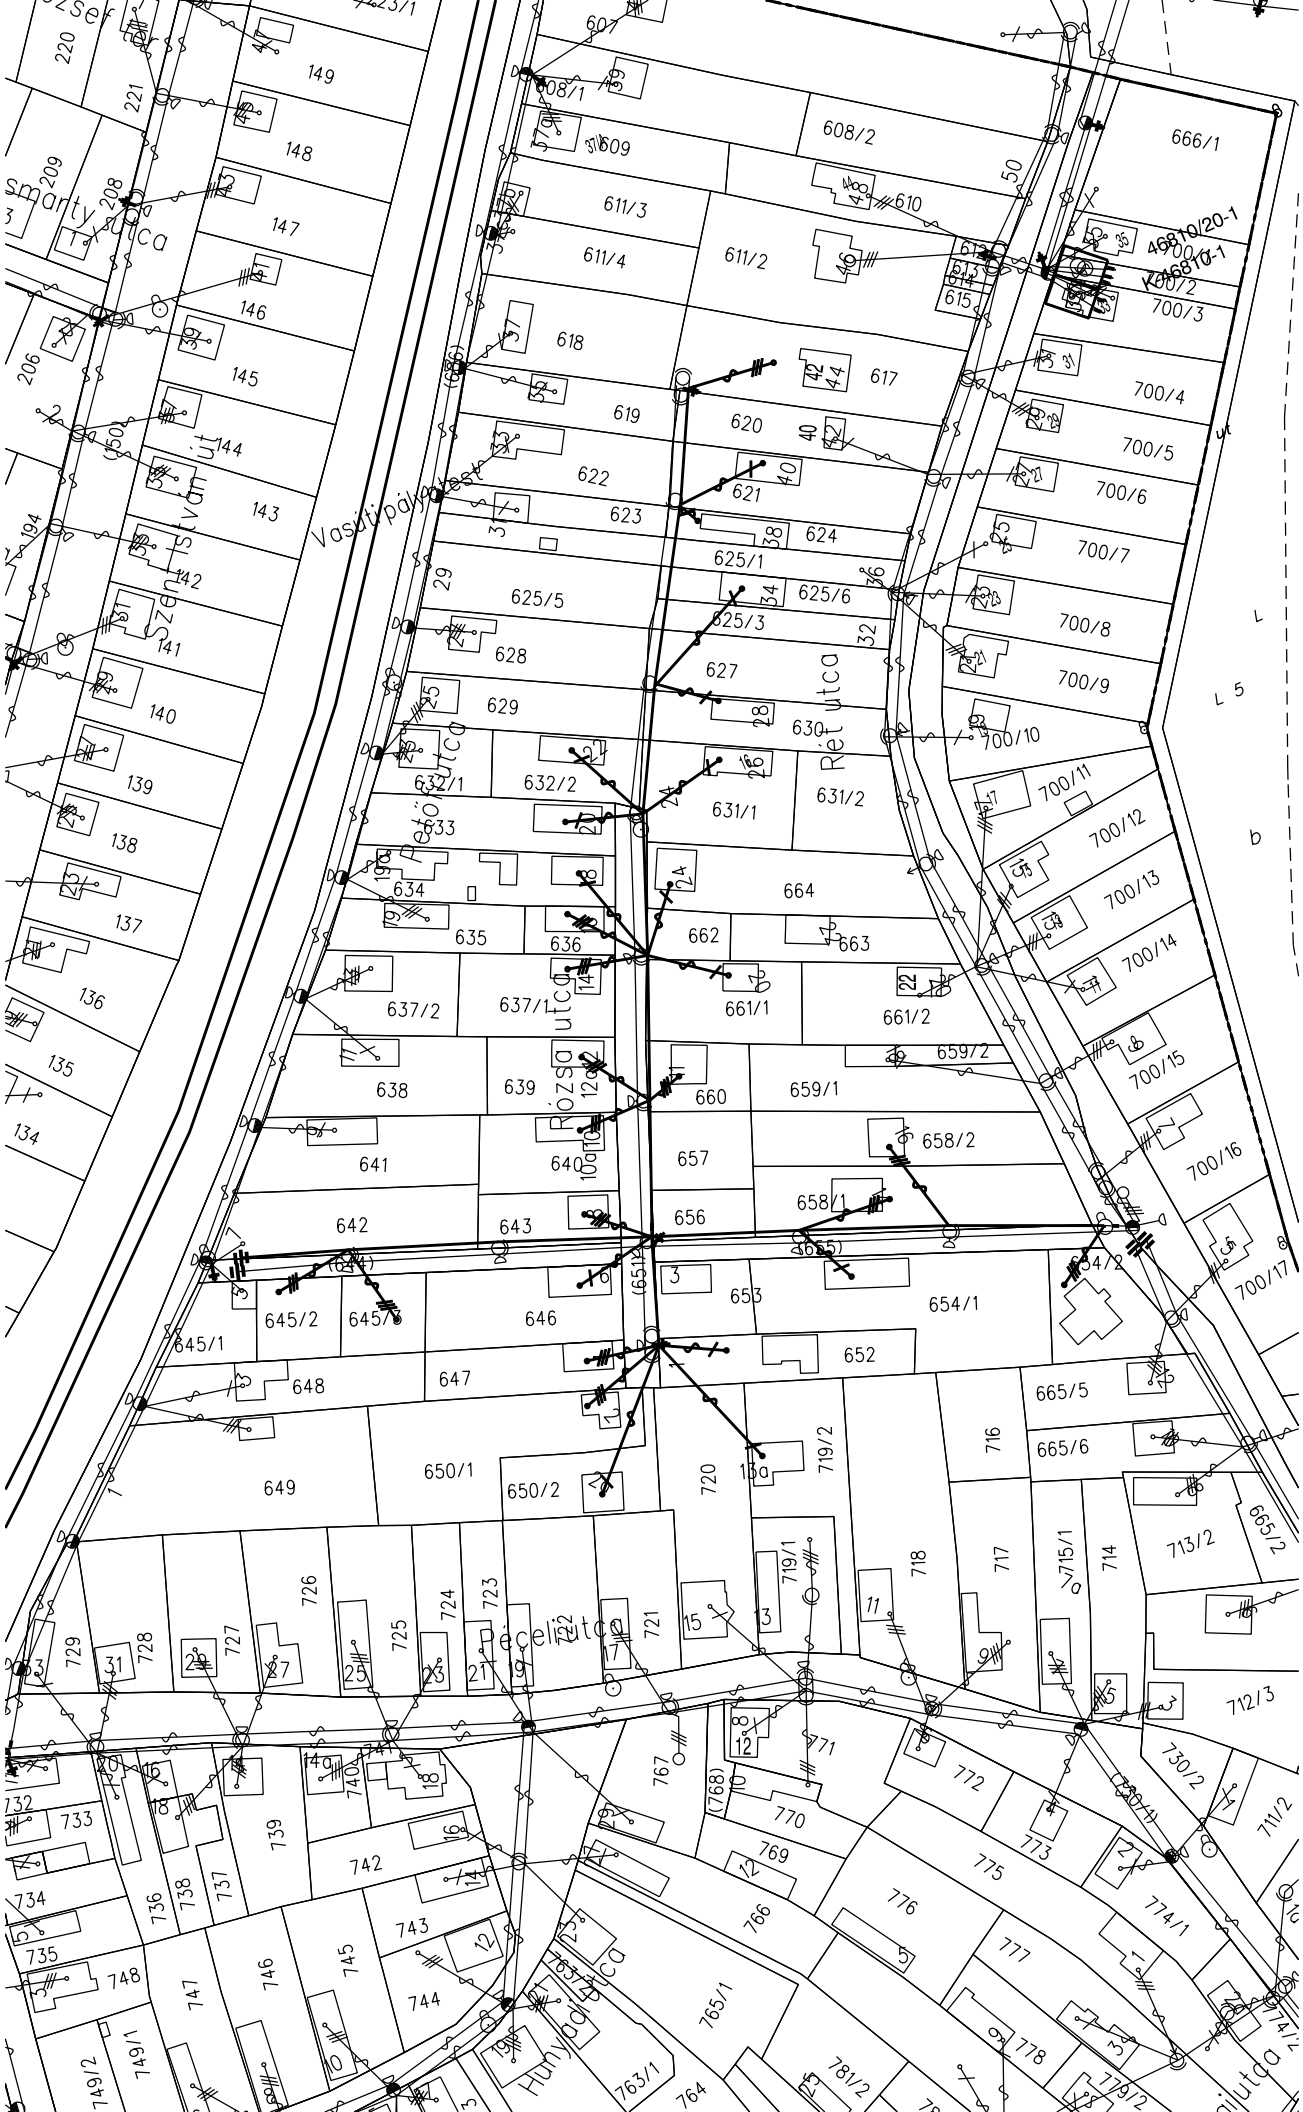
Vasútpályaudvar
Rét utca
Rózsa utca
Réczéli utca
Hunyadi utca
Szent István út
Marty utca
46810/20-1
46810-1